


Legenda místností

č.m.	účel místnosti	plocha (m ²)
2.01	schody na terasu	4,85
2.02	terasa fotbalu	133,00

Σ 137,85 m²

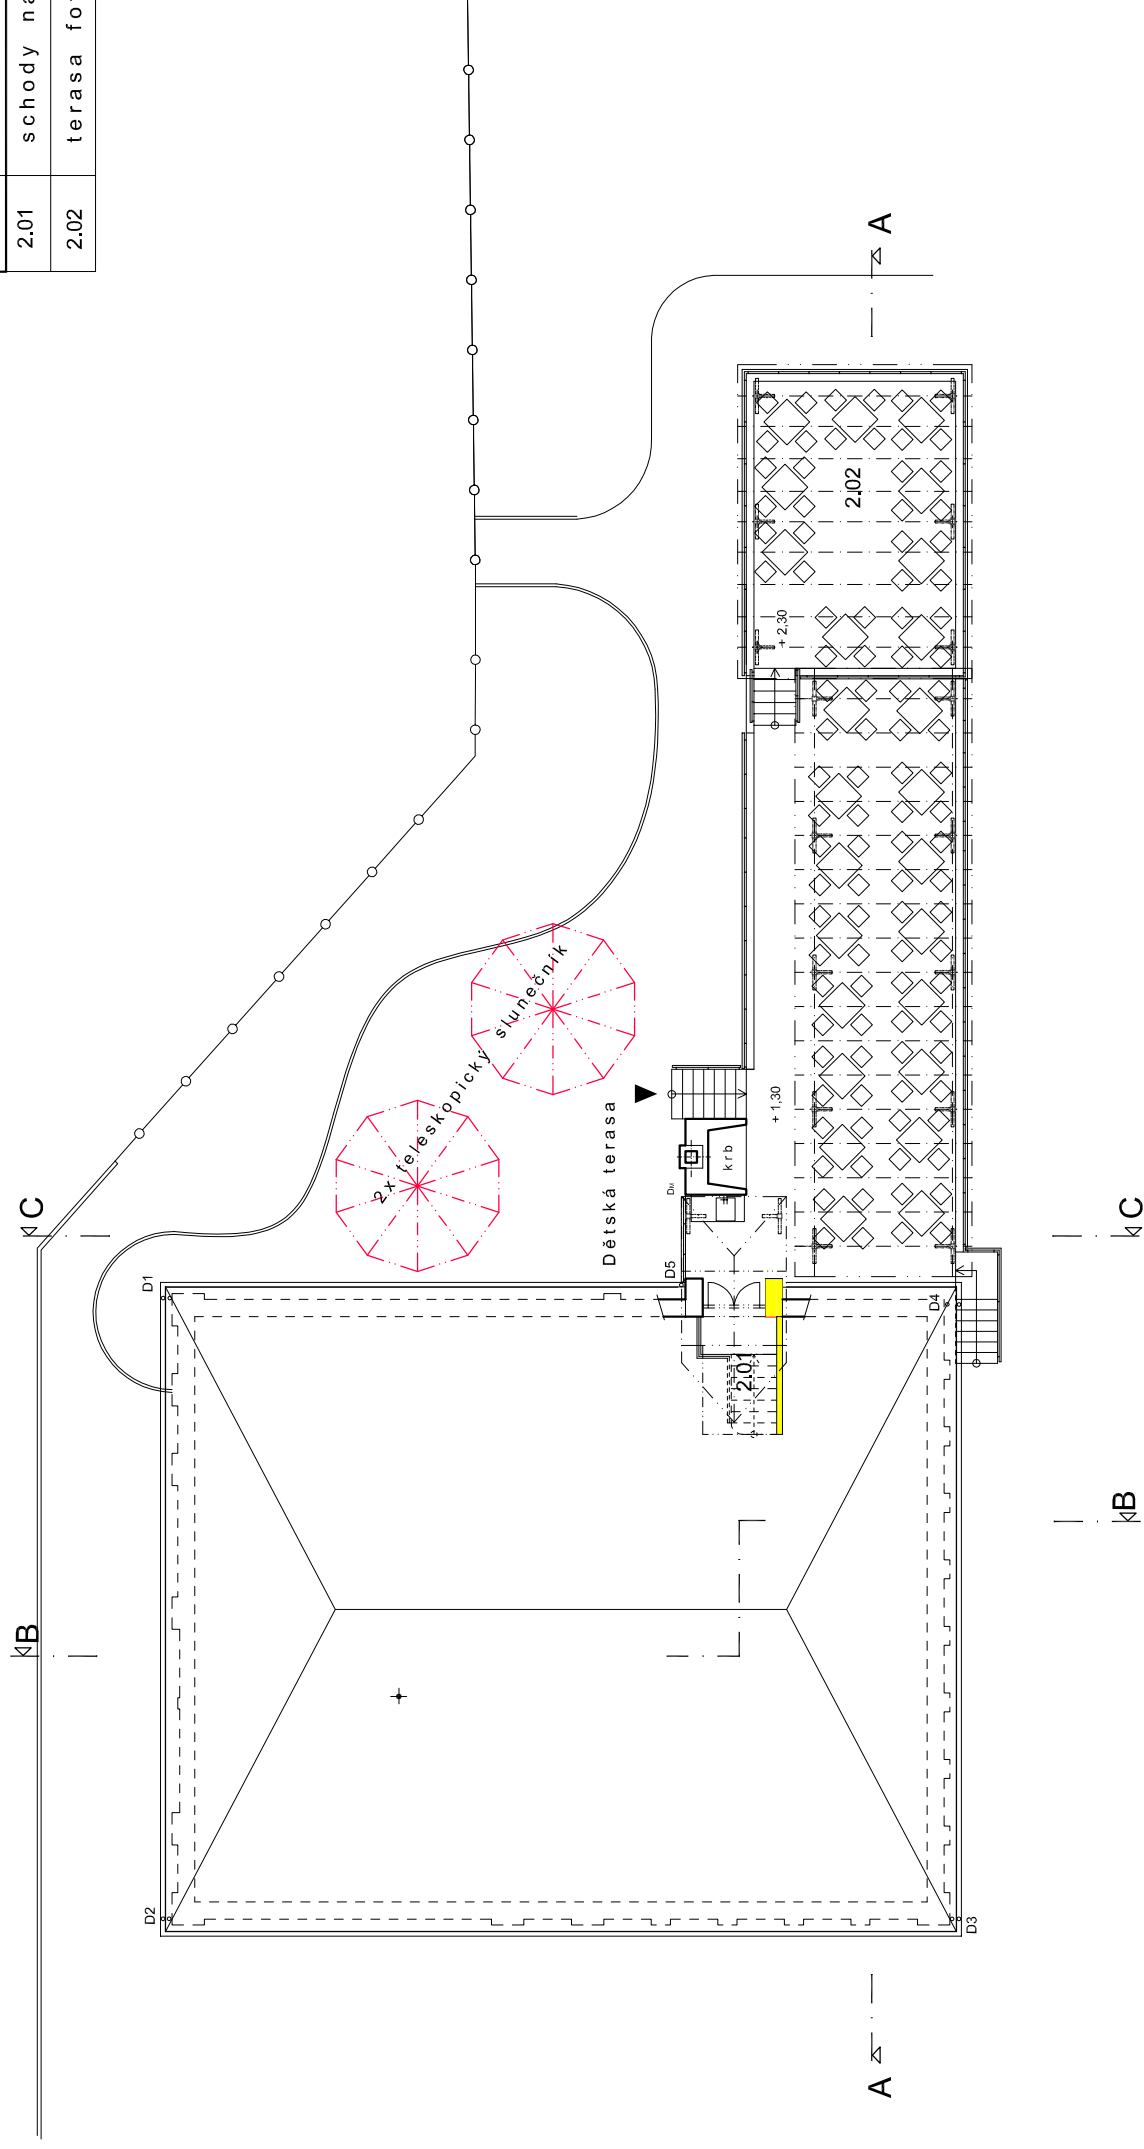

Půdorys zvýšeného 1.np - terasa

akce : Sportklub Kostice

investor : Obec Kostice , náměstí Osvobození 14, 69152 Kostice

autor návrhu : Ing. Arch. Renata Kopecká, ing. Luboš Kotlář, Jeremenkova 88, 140 00 Praha 4 - Braník

07 / 2017

M 1:200