




POHLED SEVEROVÝCHODNÍ

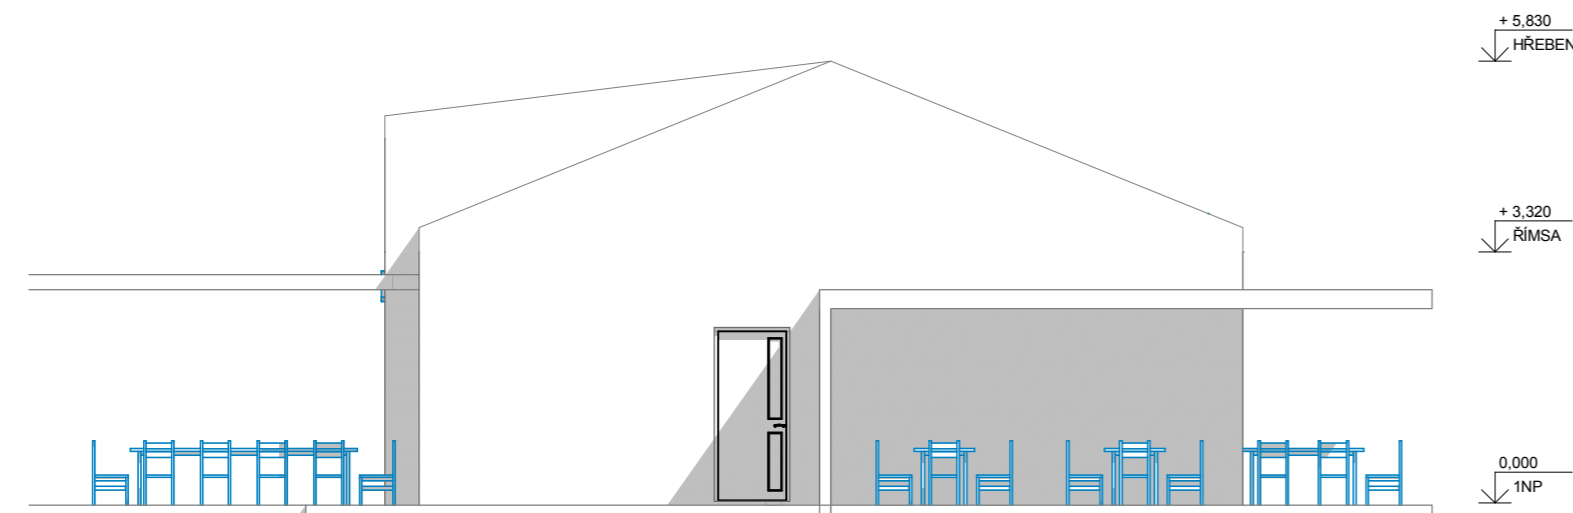

ŘEZ A-A

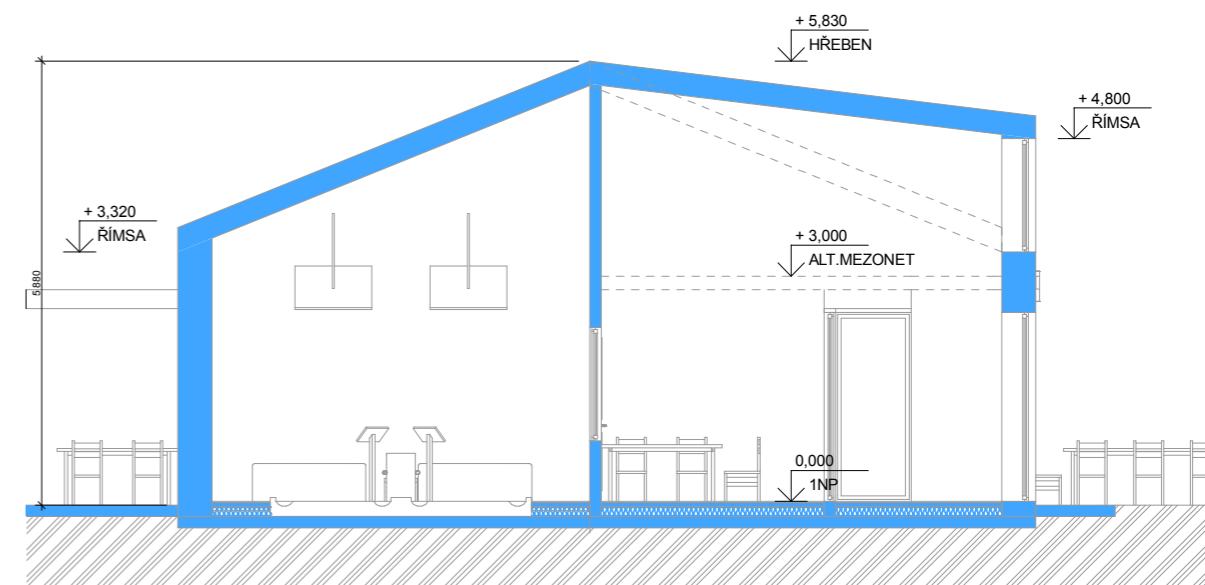

POHLED JIHOZÁPADNÍ

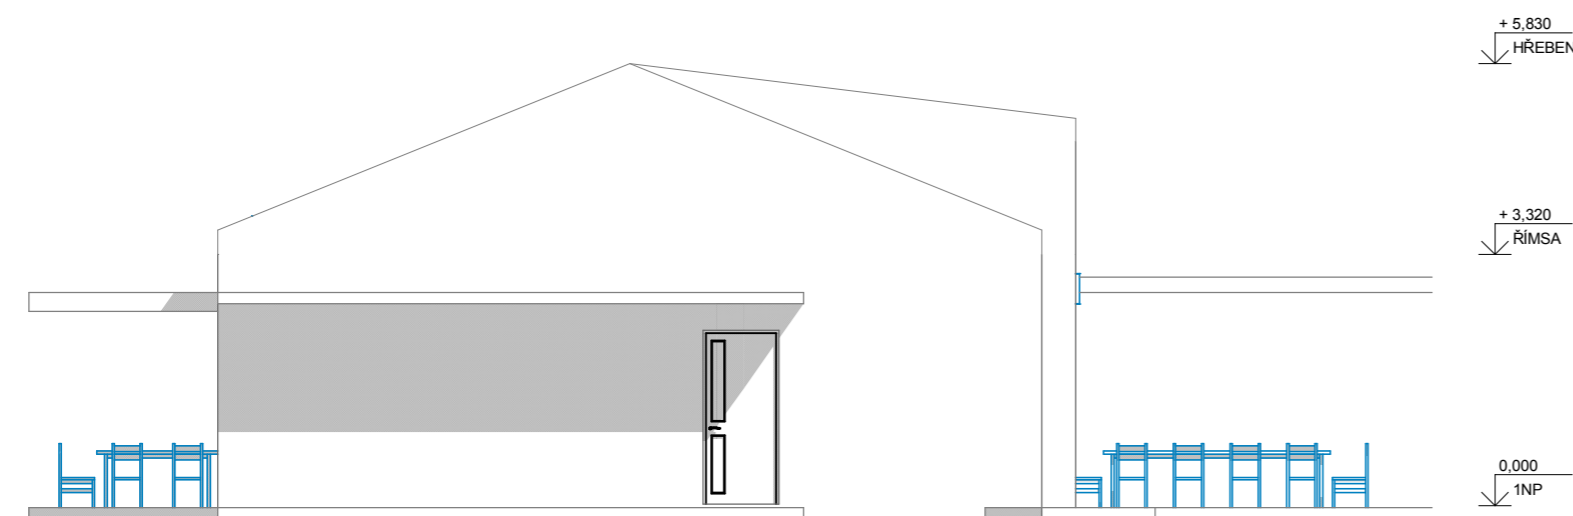

**JEDNÁ SE O DOKUMENTACI PRO STAVEBNÍ ŘÍZENÍ, KTERÁ
NENAHRADZUJE DOKUMENTACI PRO PROVEDENÍ STAVBY!**

0,000 = 1.NP = 100,650 B.p.v.

VÝŠKOVÝ SYSTÉM BPV, SOUŘADNÝ SYSTÉM S-JTSK

HLAVNÍ ARCHITEKT	VYPRACOVAL	ZODP.PROJEKTANT	MD PROJEKT Ing. Roman Bravenec www.madprojekt.cz tel. +420607639732 info@madprojekt.cz	
Ing. Roman Bravenec	Ing. Roman Bravenec Ing. Martina Hanzelková	Ing. Roman Bravenec		
INVESTOR Obec Kostice nám. Osvození 445/14, 691 52 Kostice			FORMÁT	A3
NOVOSTAVBA POLYFUNKČNÍHO OBJEKTU "SPORTKLUB KOSTICE"			DATUM	26/07/2017
			STUPEŇ	STUDIE
			Č. ZAKÁZKY	26072017
ŘEZ A-A, POHLEDY			MĚŘÍTKO 1:50	Č. VÝKRESU D1.1.2