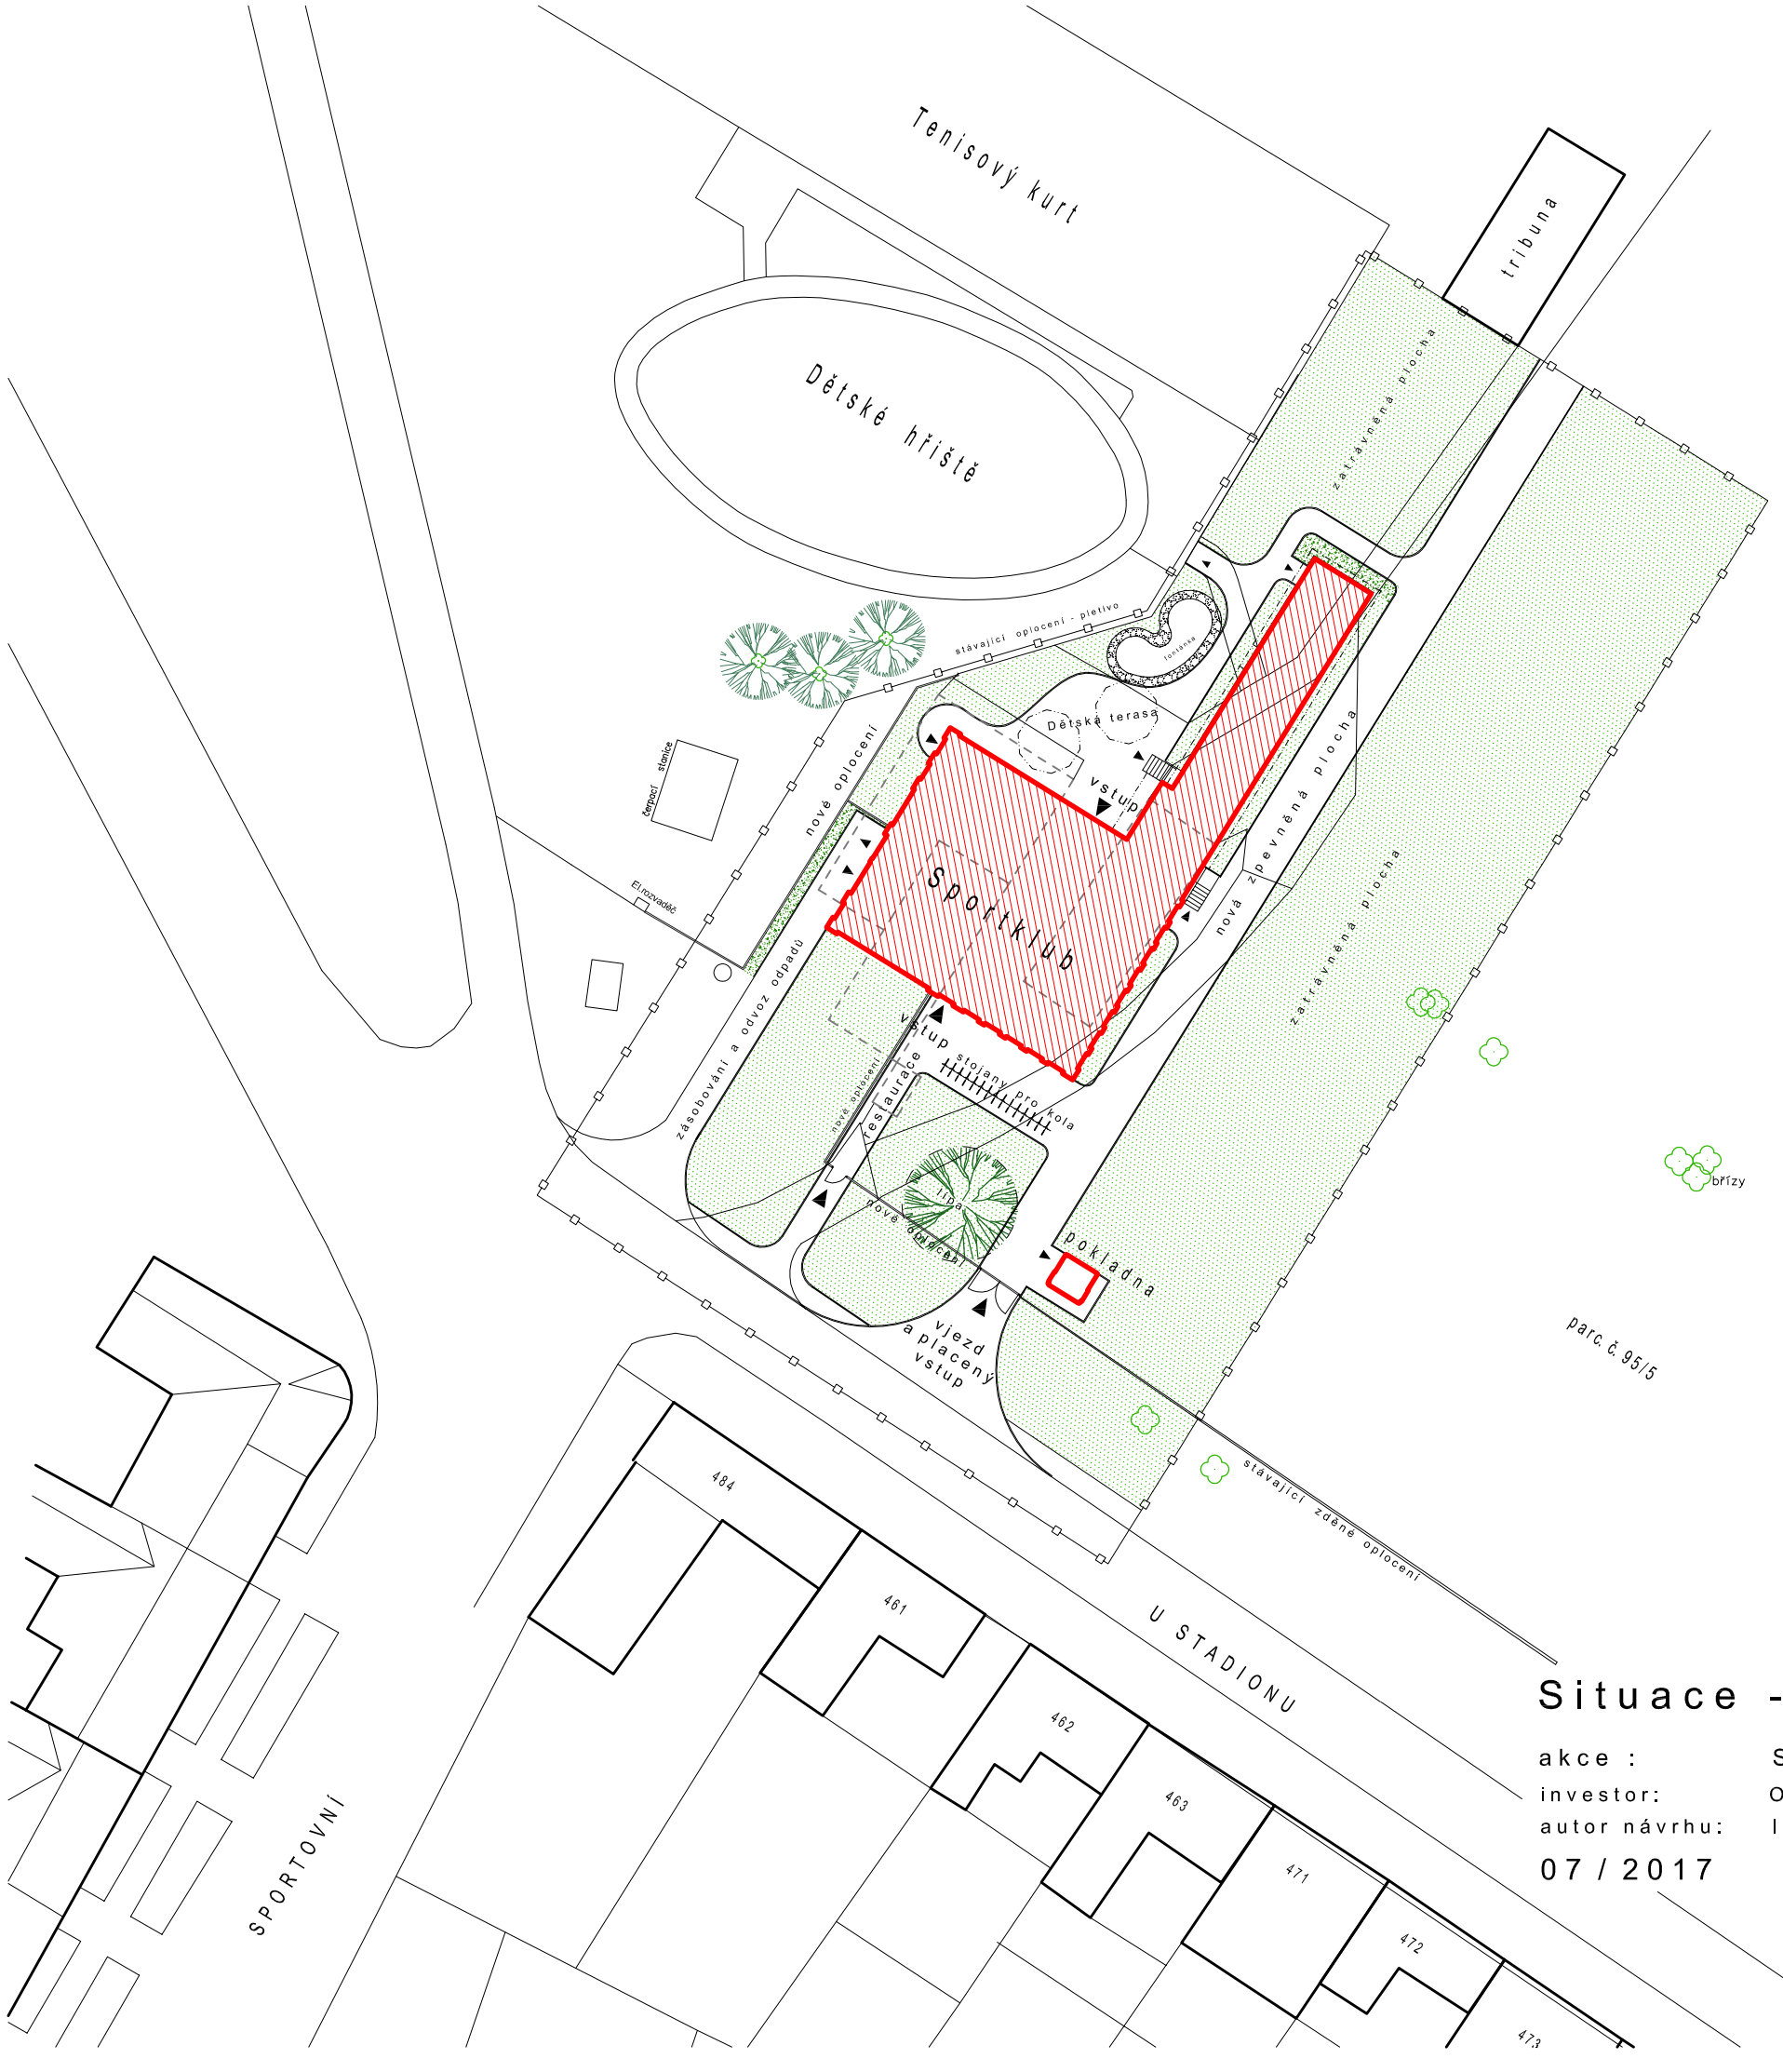

Legenda:

- Řešený objekt
- stávající okolní zástavba
- bourané objekty
- zpevněné plochy
- zatravněné plochy
- stávající zeleň
- hranice řešeného území

S
Z V
J

Situace - nový stav M 1:500

akce : Sportklub Kostice
investor: Obec Kostice , náměstí Osvobození 14, 691 52 Kostice
autor návrhu: Ing. Arch. Renata Kopecká, ing. Luboš Kotlář, Jeremenkova 88, Praha 4 - Braník
07 / 2017

B.1b